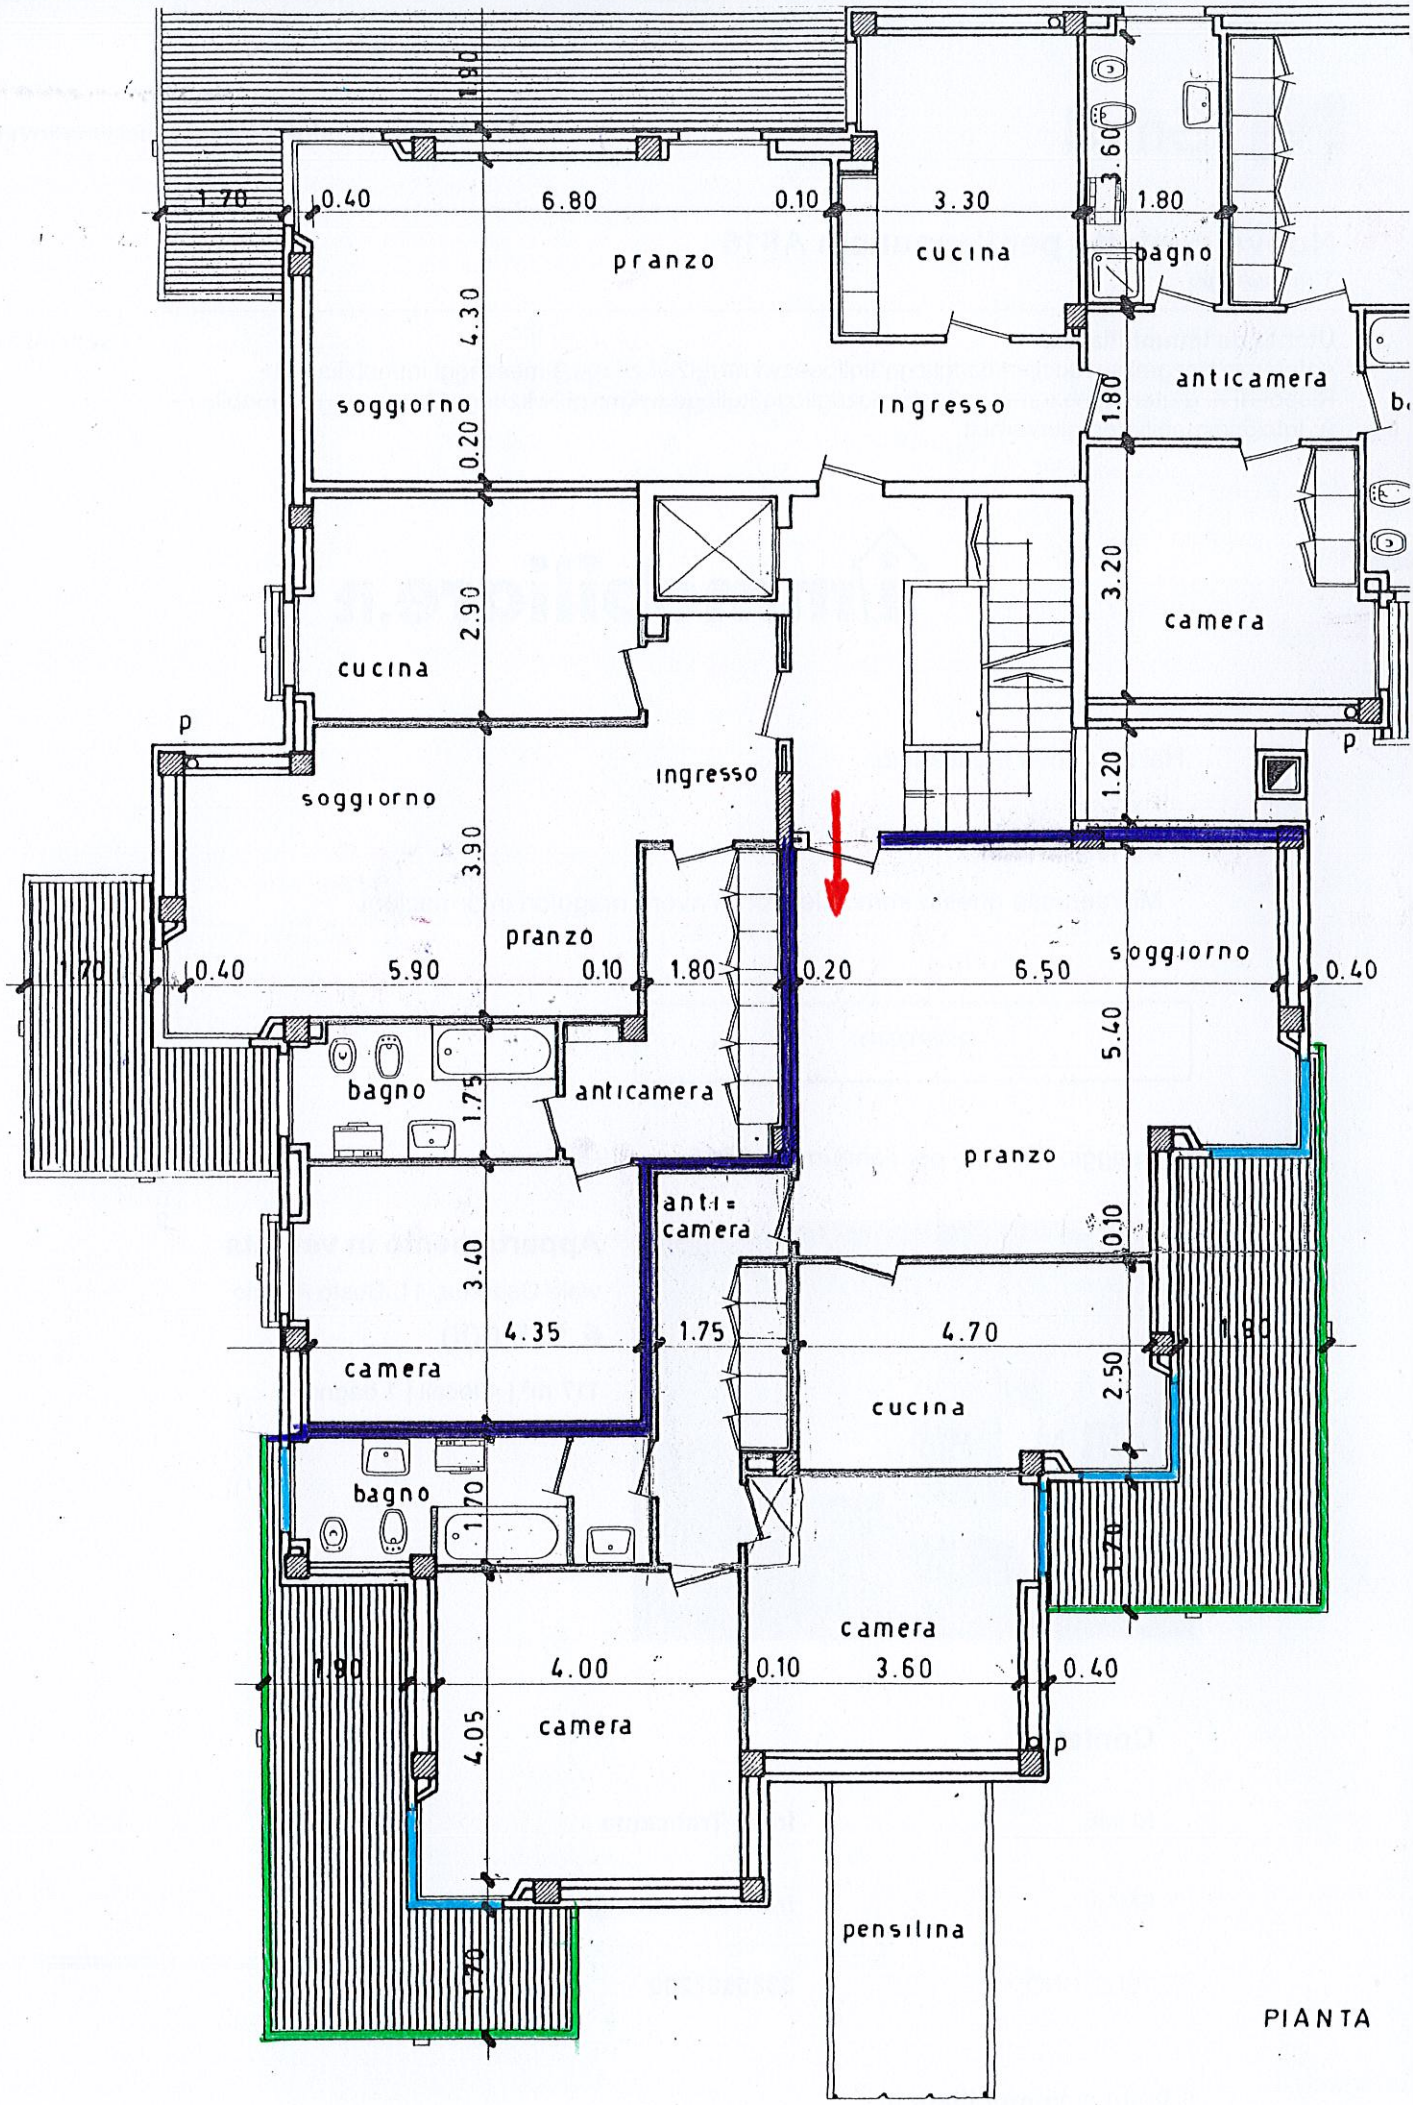
1.90
1.70
0.40
6.80
0.10
3.30
3.60
1.80
pranzo
cucina
bagno
4.30
soggiorno
ingresso
anticamera
0.20
1.80
2.90
cucina
3.20
camera
p
ingresso
soggiorno
1.20
3.90
pranzo
1.70
0.40
5.90
0.10
1.80
0.20
6.50
soggiorno
0.40
5.40
bagno
1.75
anticamera
pranzo
anti=
camera
0.10
3.40
4.35
1.75
4.70
1.80
camera
cucina
2.50
bagno
1.70
1.70
camera
1.90
4.00
0.10
3.60
0.40
4.05
camera
p
pensilina

PIANTA